


1 Installation CVC complète



www.autodesk.com/revit

Conseiller
Adresse
Adresse
Téléphone
Fax
e-mail

Conseiller
Adresse
Adresse
Téléphone
Fax
e-mail

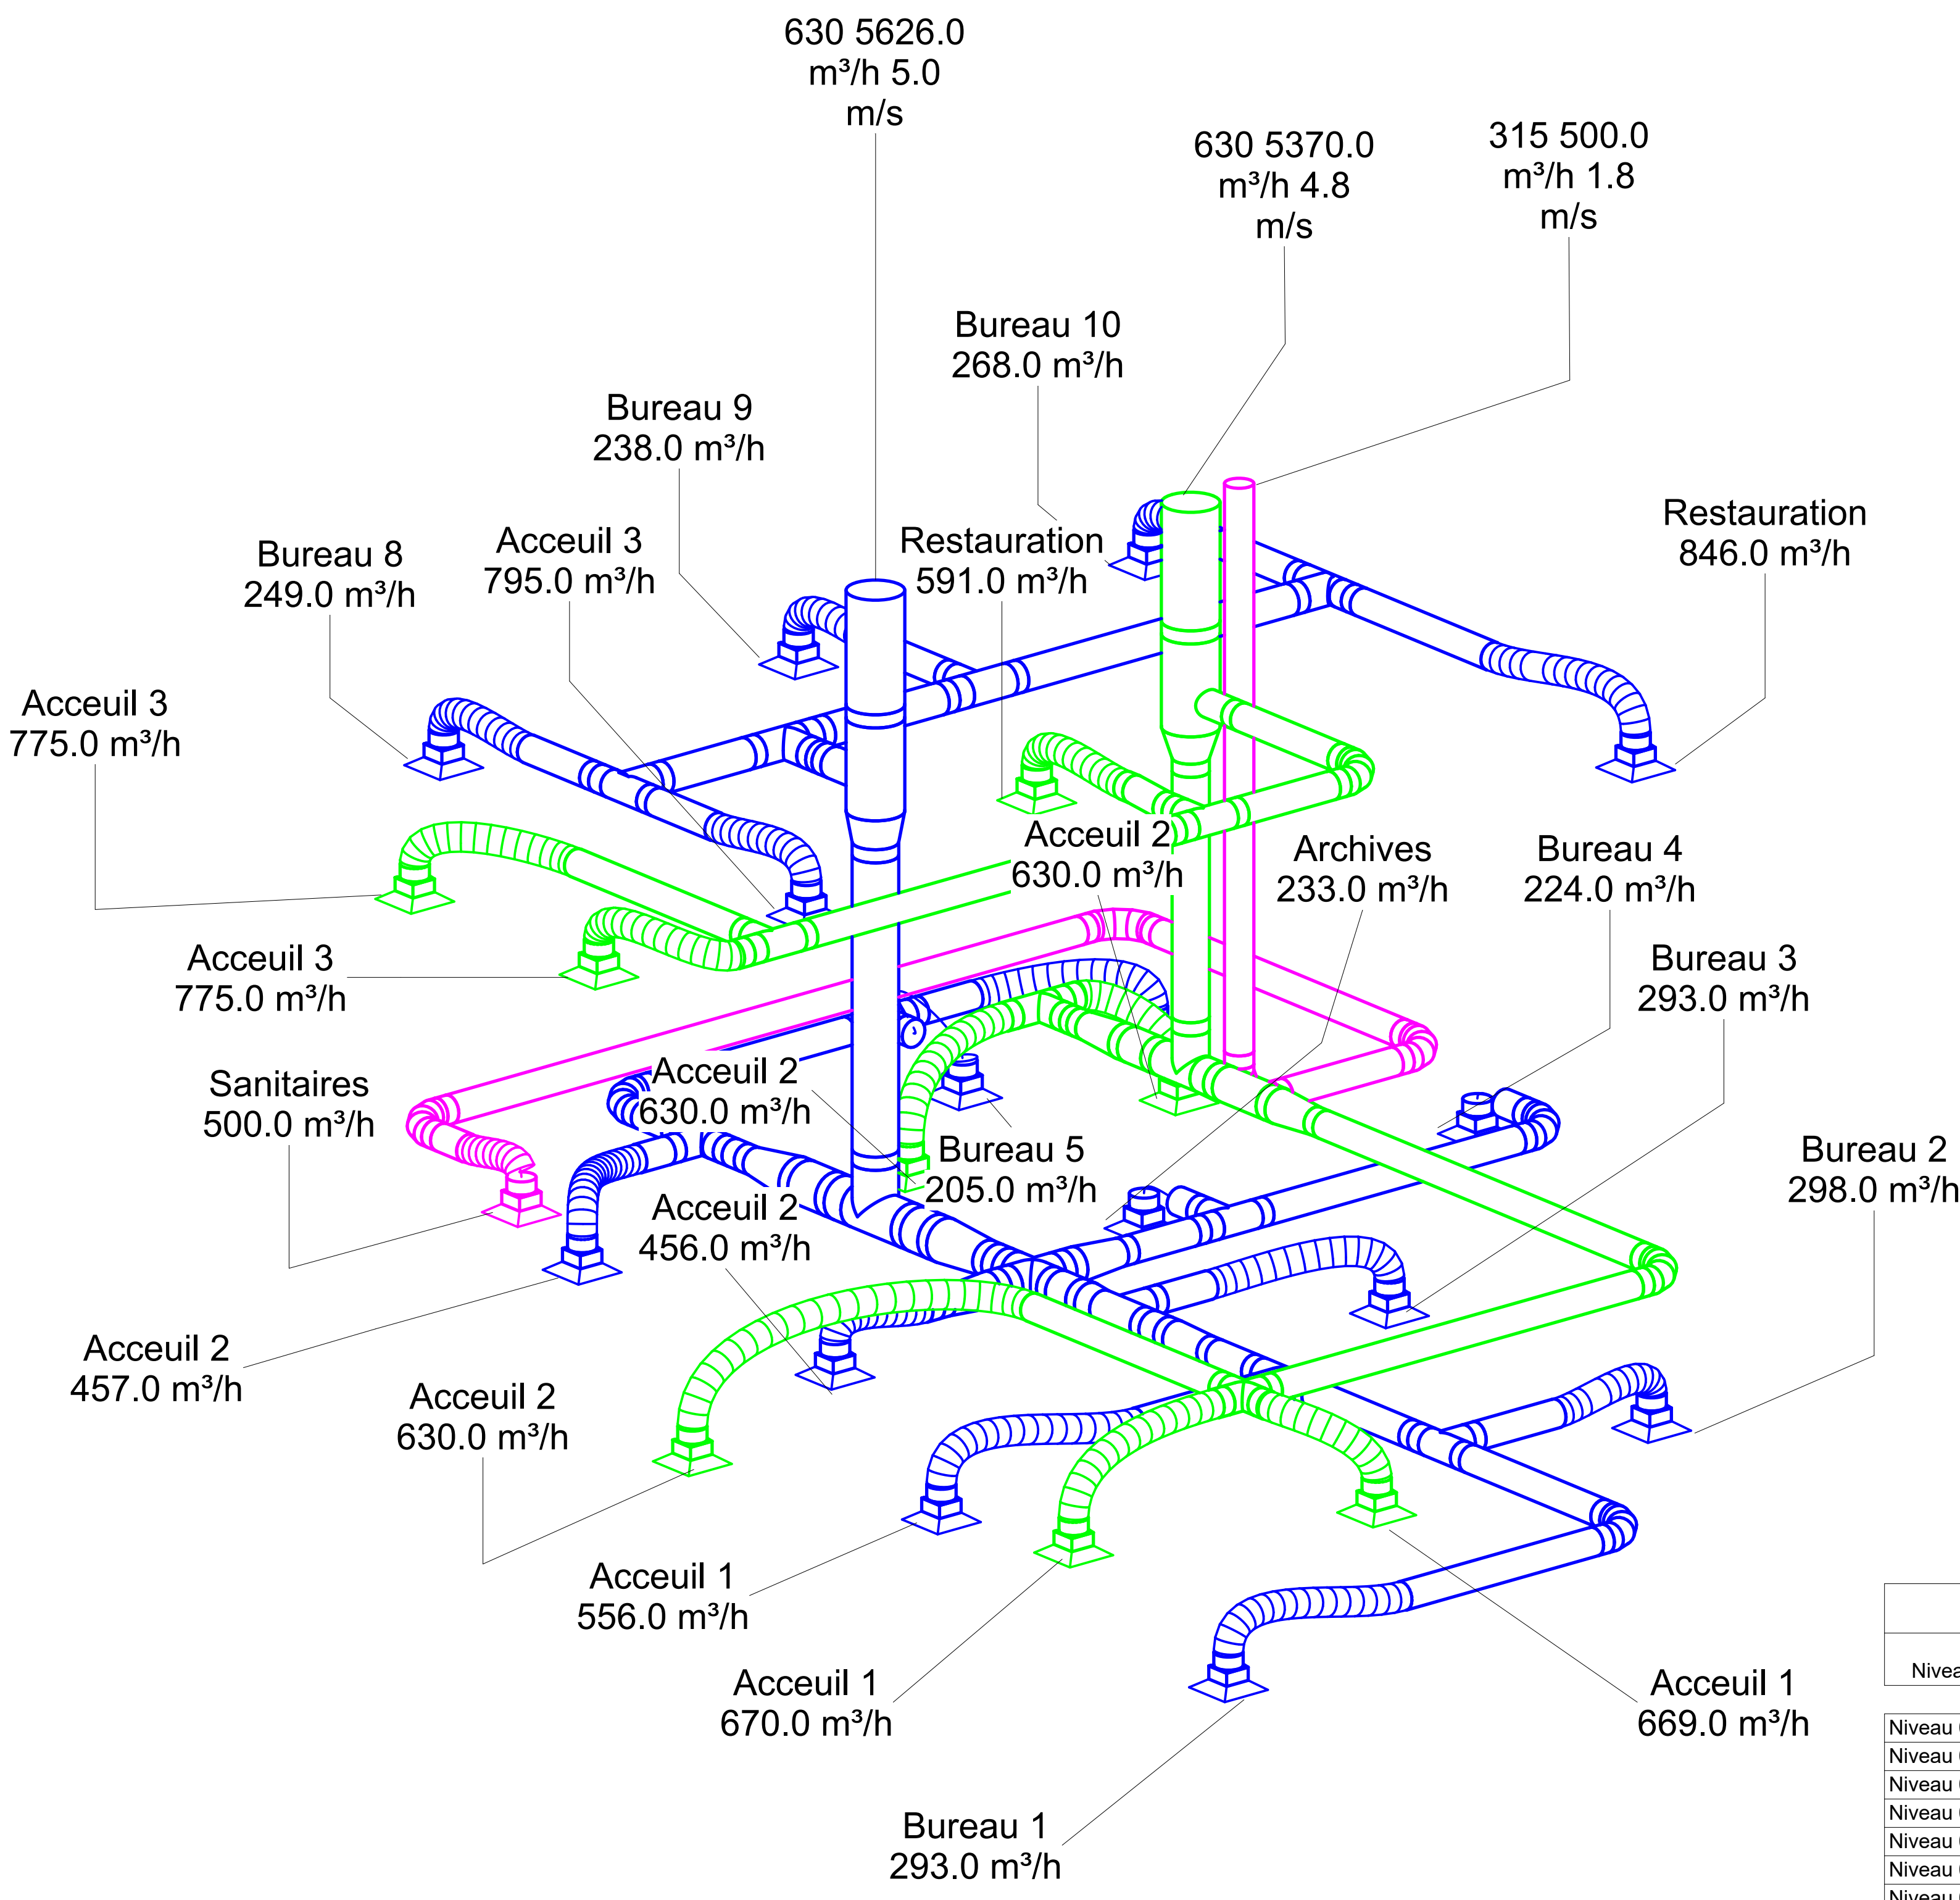

Nomenclature des espaces						
Niveau	Numéro	Nom	Ecoulement de soufflage spécifié	Ecoulement de soufflage réel	Evacuation du débit d'air spécifié	Débit d'air évacué réel
Niveau 0	1	Bureau 1	293.0 m³/h	293.0 m³/h	0.0 m³/h	0.0 m³/h
Niveau 0	1'	Acceuil	556.0 m³/h	556.0 m³/h	1339.0 m³/h	1339.0 m³/h
Niveau 0	2	Bureau 2	298.0 m³/h	298.0 m³/h	0.0 m³/h	0.0 m³/h
Niveau 0	2'	Acceuil 2	913.0 m³/h	913.0 m³/h	1890.0 m³/h	1890.0 m³/h
Niveau 0	3	Bureau 3	293.0 m³/h	293.0 m³/h	0.0 m³/h	0.0 m³/h
Niveau 0	4	Bureau 4	224.0 m³/h	224.0 m³/h	0.0 m³/h	0.0 m³/h
Niveau 0	5	Bureau 5	205.0 m³/h	205.0 m³/h	0.0 m³/h	0.0 m³/h
Niveau 0	6	Bureau 6	215.0 m³/h	215.0 m³/h	0.0 m³/h	0.0 m³/h
Niveau 0	7	Sanitaires	182.0 m³/h	0.0 m³/h	0.0 m³/h	500.0 m³/h
Niveau 0	11	Archives	233.0 m³/h	233.0 m³/h	0.0 m³/h	0.0 m³/h
Niveau 1	3'	Acceuil 3	795.0 m³/h	795.0 m³/h	1550.0 m³/h	1550.0 m³/h
Niveau 1	8	Bureau 8	249.0 m³/h	249.0 m³/h	0.0 m³/h	0.0 m³/h
Niveau 1	9	Bureau 9	238.0 m³/h	238.0 m³/h	0.0 m³/h	0.0 m³/h
Niveau 1	10	Bureau 10	268.0 m³/h	268.0 m³/h	0.0 m³/h	0.0 m³/h
Niveau 1	12	Restauration	591.0 m³/h	846.0 m³/h	591.0 m³/h	591.0 m³/h
Total général: 15			5553.0 m³/h		5370.0 m³/h	

Propriétaire
Bureau
Perpignan

M. LOMBARDET

Numéro de projet

0001

Date

23/05/2025

Dessiné par

M. LOMBARDET

Vérifié par

M. LOMBARDET

A101

Echelle